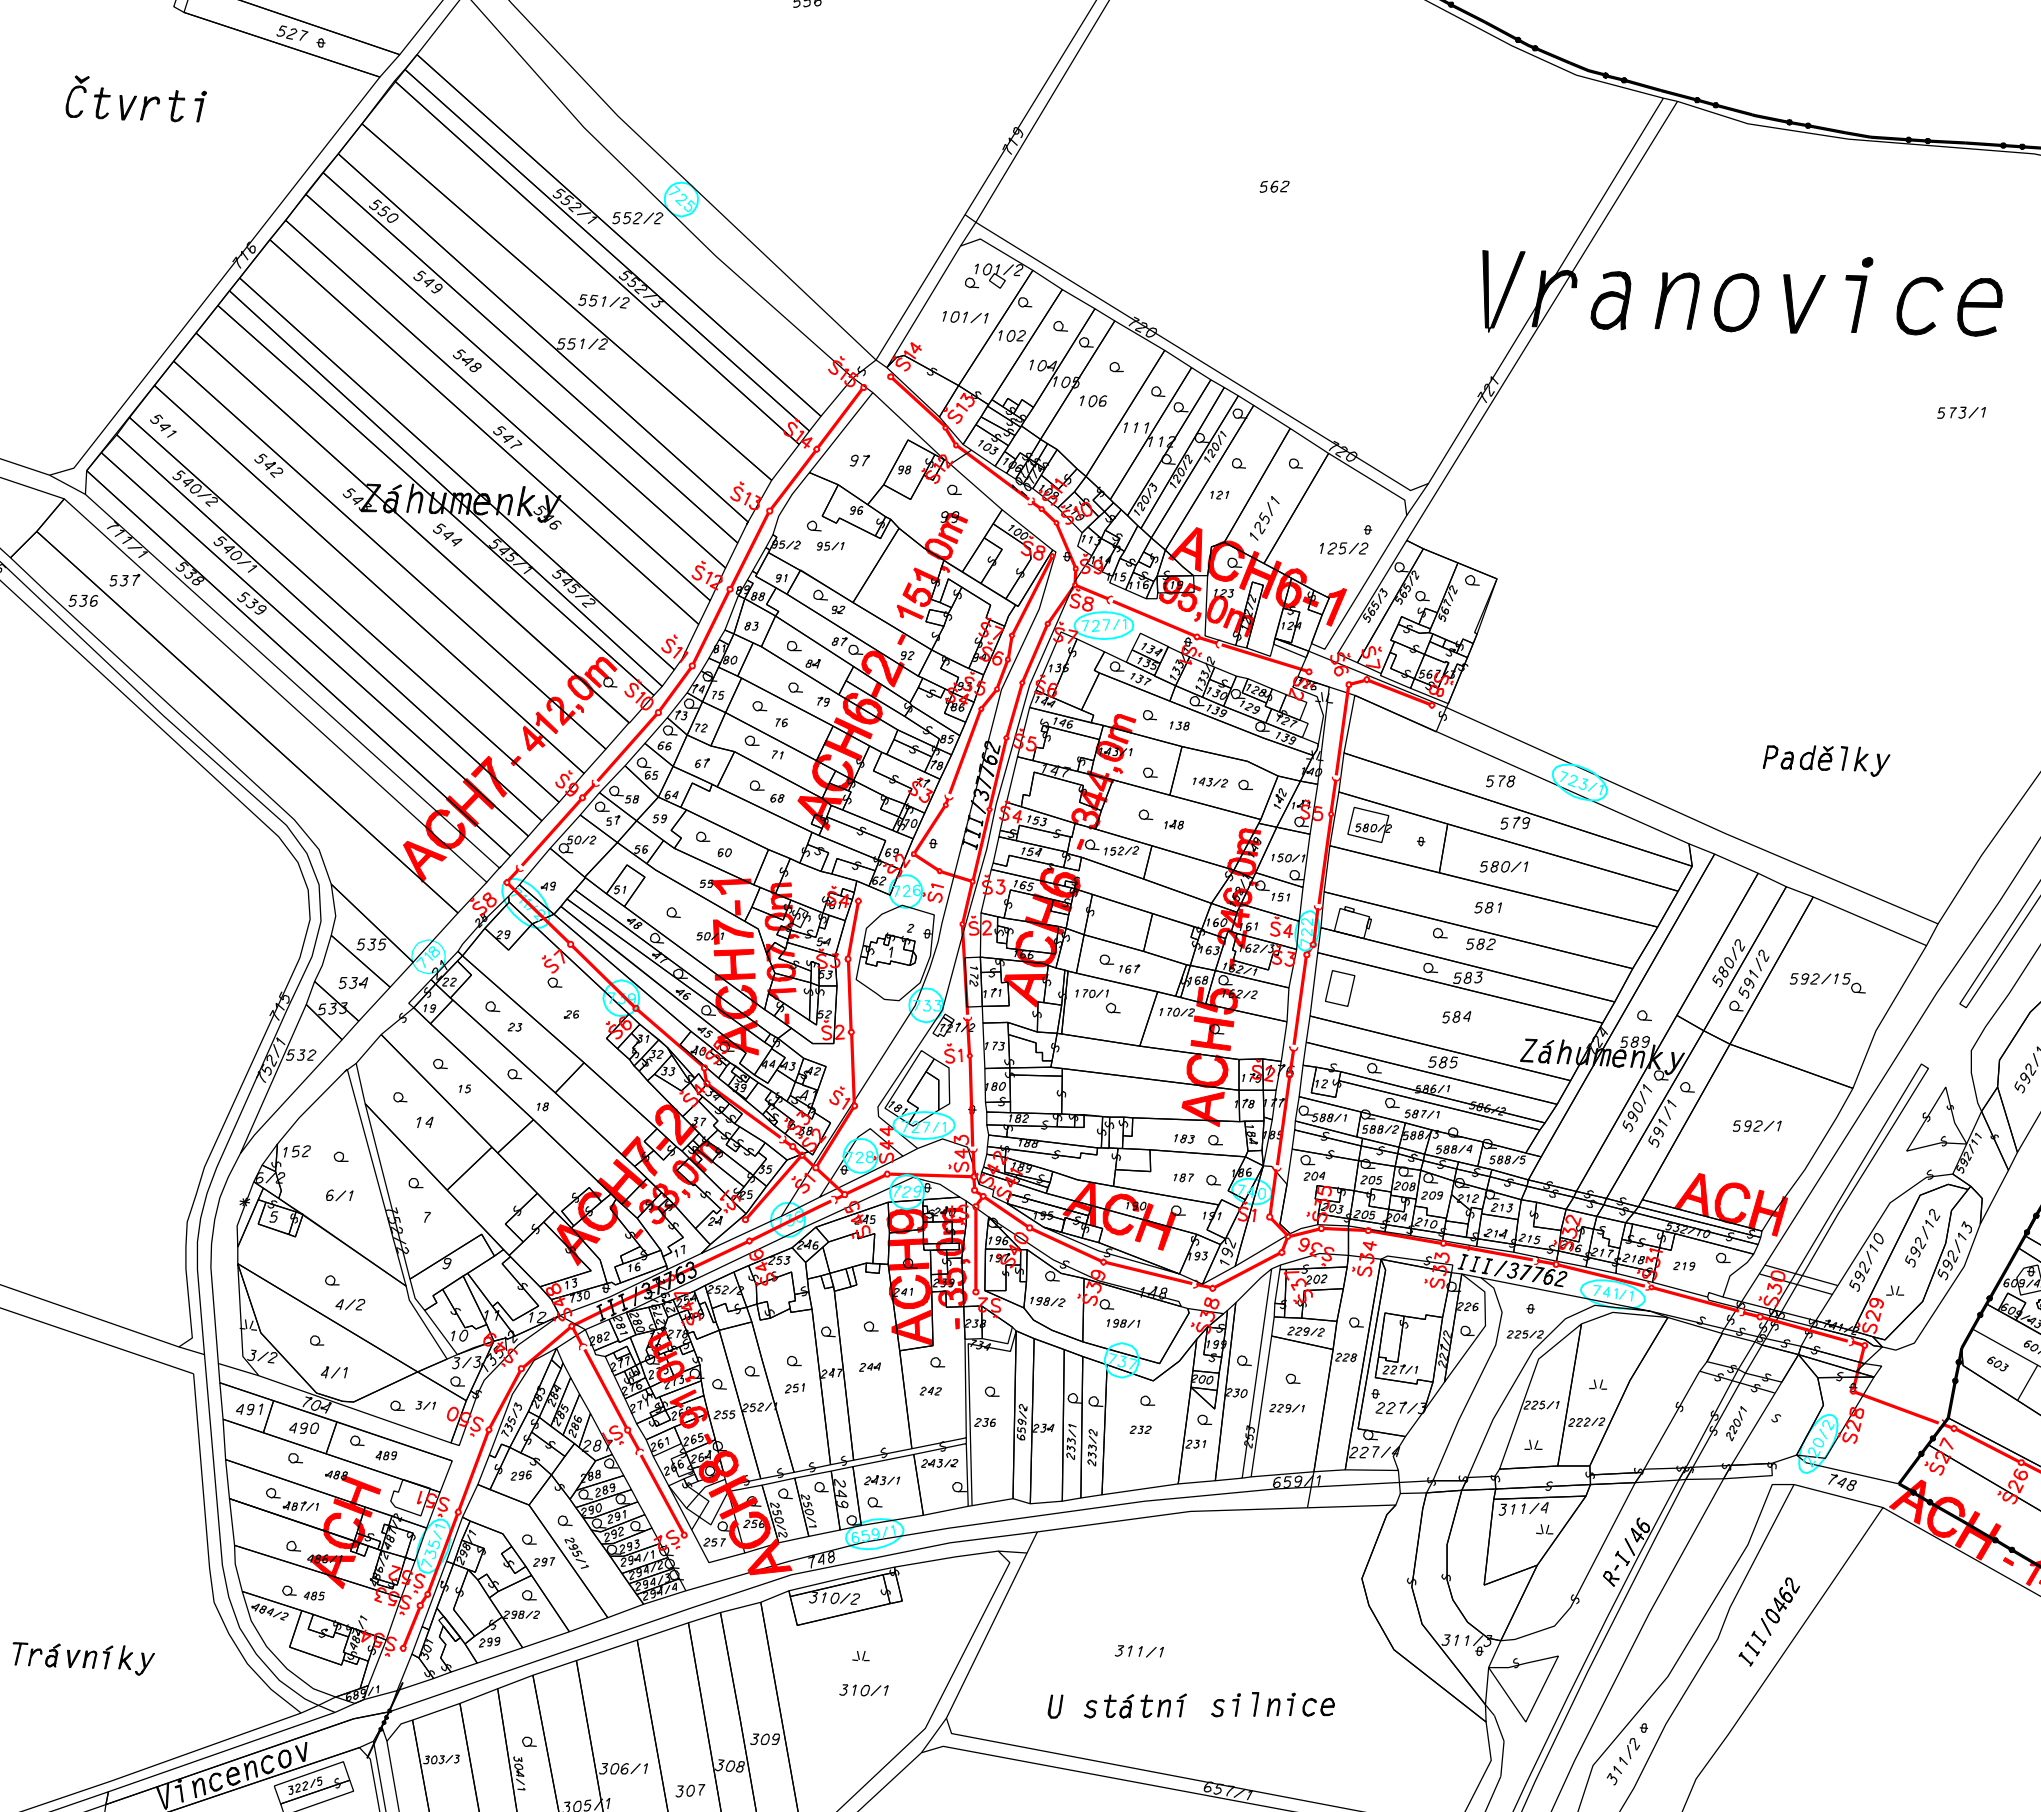
Čtvrti
Vranovice
Záhumenky
Padělky
Trávníky
U státní silnice
Vincencov
ACH7 - 412,0m
ACH6-2 - 151,0m
ACH6-1 95,0m
ACH6 - 344,0m
ACH5 - 246,0m
ACH7-1 - 101,0m
ACH7-2 - 93,0m
ACH8 - 351,0m
ACH
III/37762
III/37763
III/0462
R-I/46