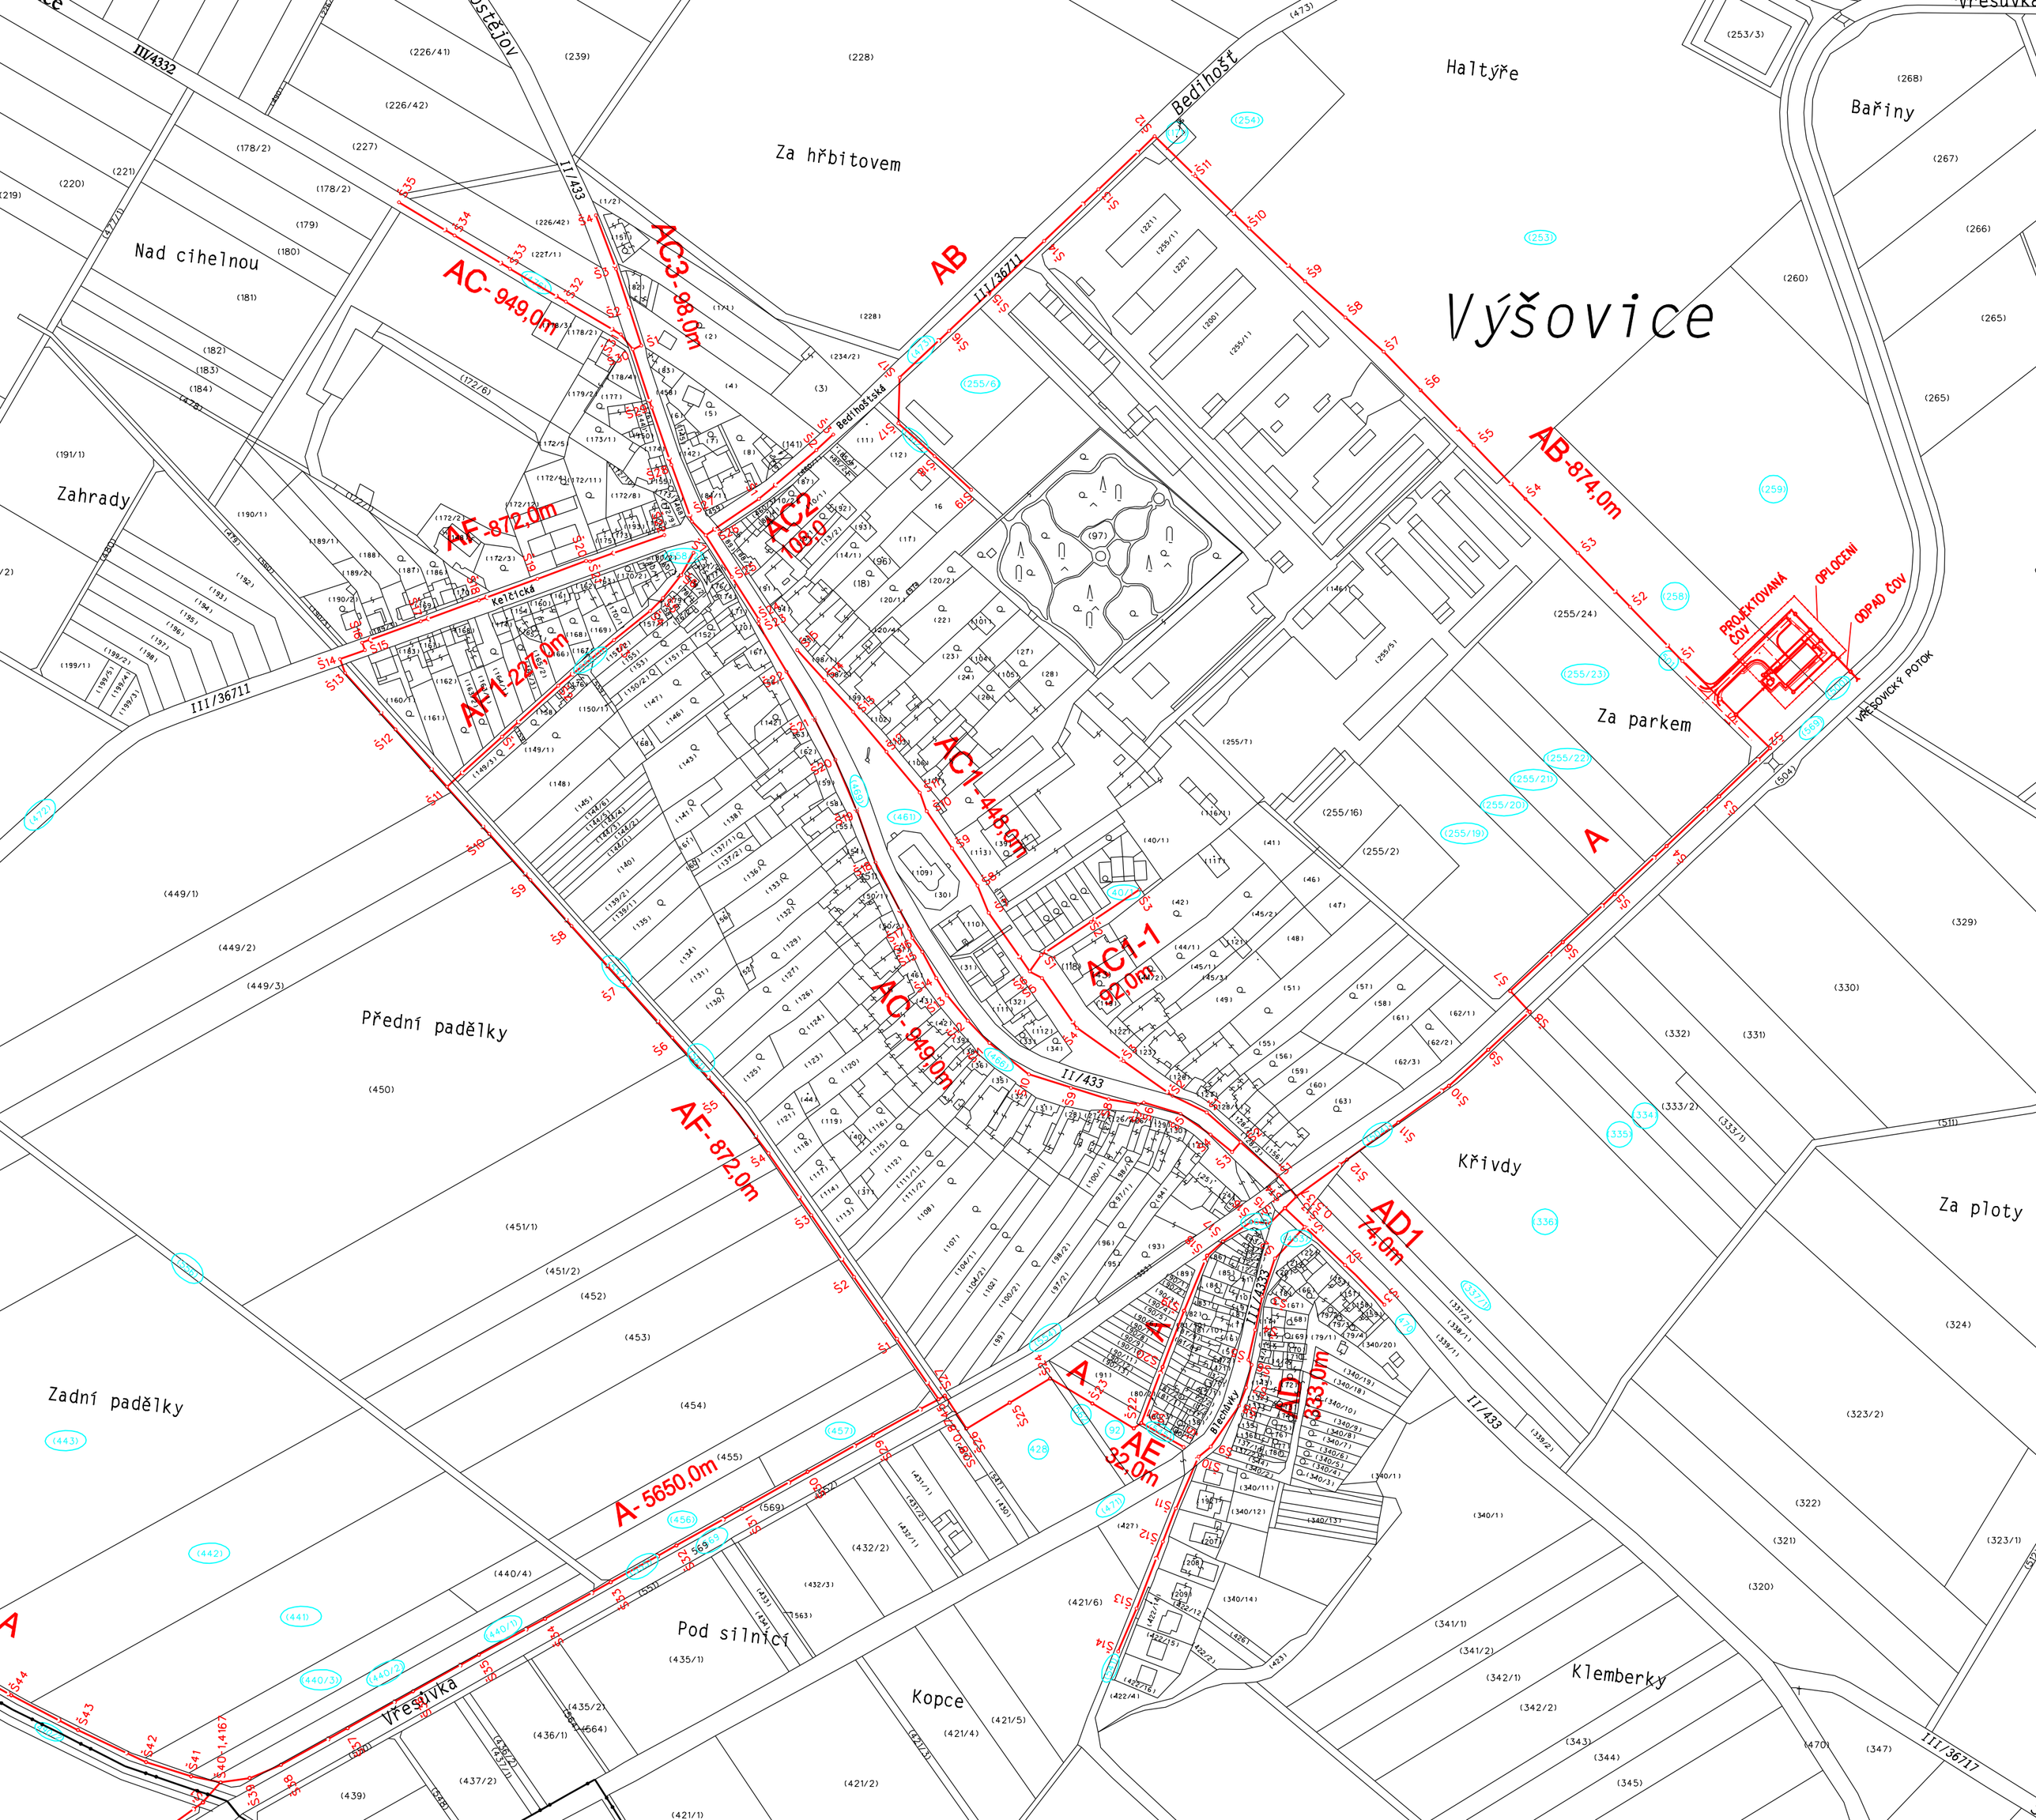

Výšovice
Haltýře
Bařiny
Za hřbitovem
Nad cihelnou
Zahrady
Za parkem
Křivdy
Za ploty
Přední padělky
Zadní padělky
Pod silnicí
Kopce
Klemberky
Vřesůvka
Bedihošť
Bedihoštská
Kelčická
Blechůvky
VŘESOVICKÝ POTOK
PROJEKTOVANÁ ČOV
OPLOCENÍ
ODPAD ČOV
AB
AB-874,0m
AC-949,0m
AC3-98,0m
AC2 108,0
AC1-448,0m
AC1-1 92,0m
AC-949,0m
AF-872,0m
AF1-227,0m
AF-872,0m
AD1 74,0m
AD 333,0m
AE 32,0m
A
A-5650,0m
II/433
III/36711
III/4332
III/36717